


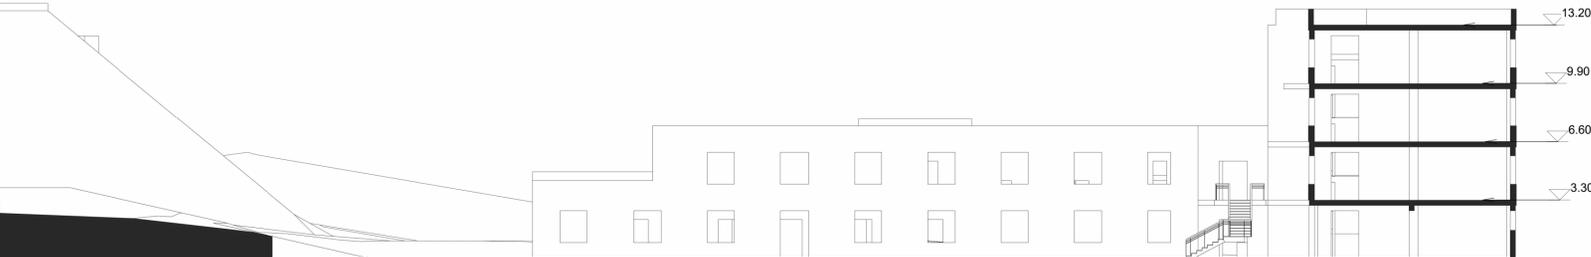

SEZIONE A_A



SEZIONE B_B



SEZIONE C_C

COMUNE DI BALESTRATE
Provincia di Palermo

PROPOSTA DI PROJECT FINANCING PER LA
RIQUALIFICAZIONE DELL'EX COLONIA MARINA ALCIDE DE GASPERI
BALESTRATE
ai sensi dell'art. dell'art. 183, comma 15 e ss. mm.ii. del d. lgs. 18 aprile 2016, n. 50

fase di progettazione

Stato di fatto

titolo del disegno

SEZIONI

tavola numero

B 07

revisioni

1	data	oggetto	iniziali
1			
2			

prot. gen./prot.int

revisioni

disegnato

file

formato

controllato

A1

Scala

data

1 : 200

10/2021

Proponente:
FIRENZE TOURING Srl

Progettista:
AM3 ARCHITETTI ASSOCIATI

Via Malagoli 12, 56124 Pisa
p. iva 02269780504
Amministratore Unico:
Sig. Andrea Bulgarella
PEC: firenzetouring@legalmail.it

Via Luigi Pirandello 9
90144 Palermo
p. iva 05993920825

Alberto P...
AM3
Via Luigi Pirandello, 9
Cap 90144, Palermo
P. IVA. 05993920825

il Sindaco
Dott. Vito Rizzo