


PIANTA PIANO TERRA

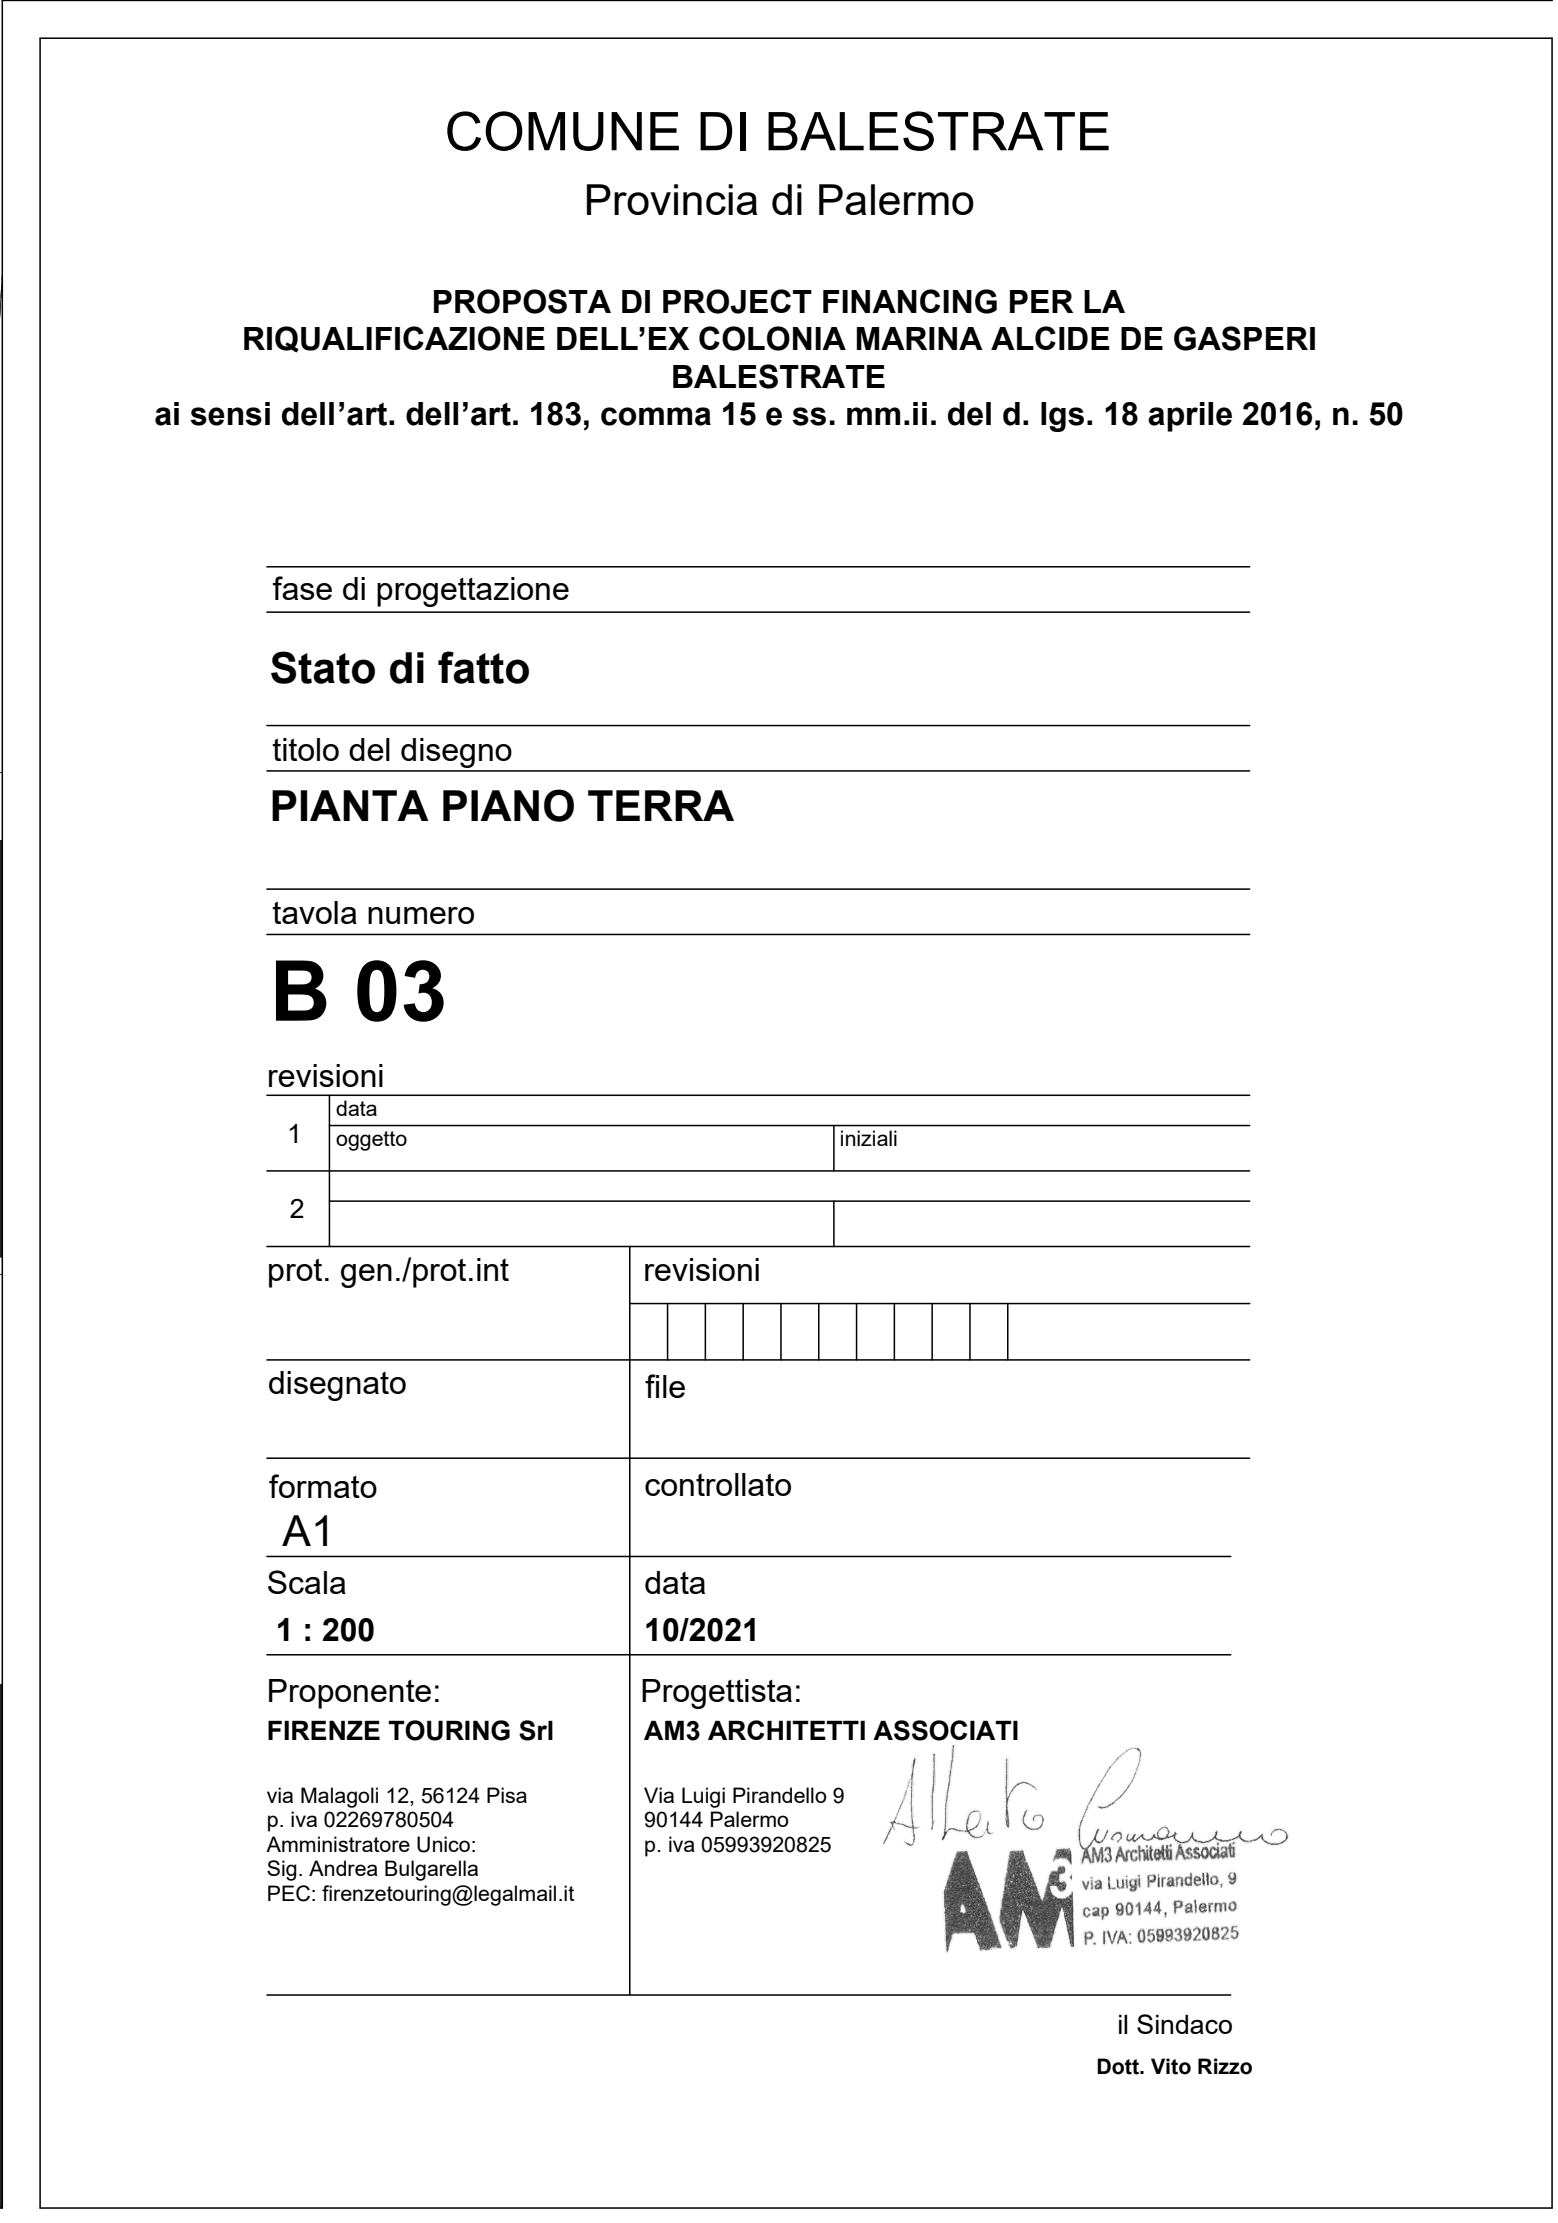

**PROPOSTA DI PROJECT FINANCING PER LA
RIQUALIFICAZIONE DELL'EX COLONIA MARINA ALCIDE DE GASPERI
BALESTRATE**
ai sensi dell'art. dell'art. 183, comma 15 e ss. mm.ii. del d. lgs. 18 aprile 2016, n. 50

Stato di fatto

PIANTA PIANO TERRA

B 03

1	data oggetto	iniziali
2		

[illegible]

file

controllato

data
10/2021

Progettista:
AM3 ARCHITETTI ASSOCIATI

Via Luigi Pirandello 9
90144 Palermo
p. iva 05993920825

il Sindaco
Dott. Vito Rizzo