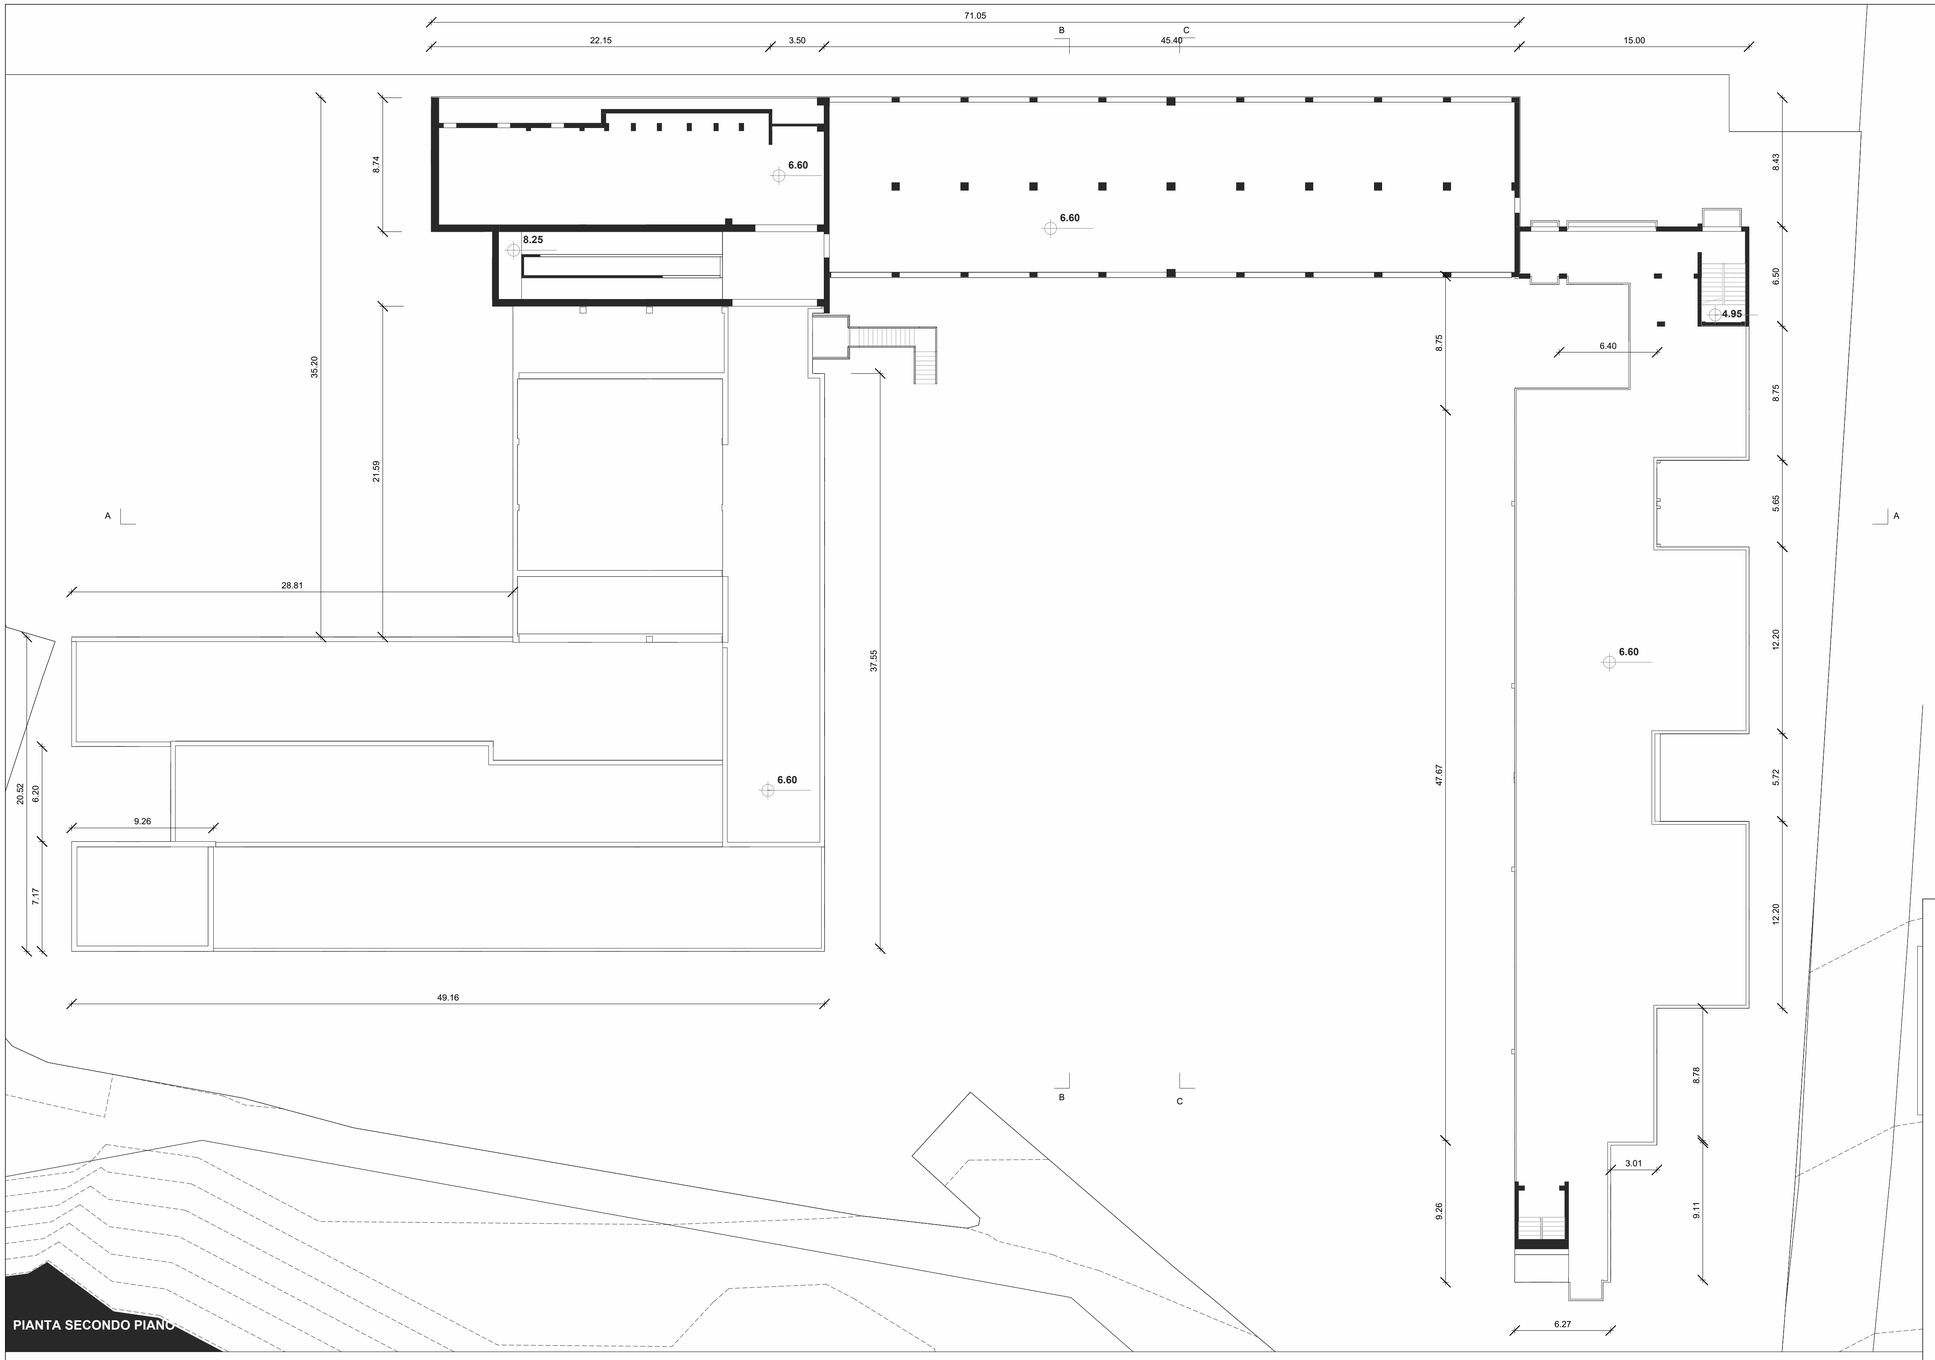

PIANTA SECONDO PIANO

PROSPETTO EST

COMUNE DI BALESTRATE

Provincia di Palermo

PROPOSTA DI PROJECT FINANCING PER LA RIQUALIFICAZIONE DELL'EX COLONIA MARINA ALCIDE DE GASPERI BALESTRATE

ai sensi dell'art. dell'art. 183, comma 15 e ss. mm.ii. del d. lgs. 18 aprile 2016, n. 50

fase di progettazione

Stato di fatto

titolo del disegno

PIANTA SECONDO PIANO

tavola numero

B 05

revisioni

	data / oggetto	iniziali
1		
2		

prot. gen./prot.int	revisioni
disegnato	file
formato A1	controllato
Scala **1 : 200**	data **10/2021**

Proponente:
FIRENZE TOURING Srl

via Malagoli 12, 56124 Pisa
p. iva 02269780504
Amministratore Unico:
Sig. Andrea Bulgarella
PEC: firenzetouring@legalmail.it

Progettista:
AM3 ARCHITETTI ASSOCIATI

Via Luigi Pirandello 9
90144 Palermo
p. iva 05993920825

AM3 Architetti Associati
via Luigi Pirandello, 9
cap 90144, Palermo
P. IVA: 05993920825

il Sindaco
Dott. Vito Rizzo