PLANIMETRIA

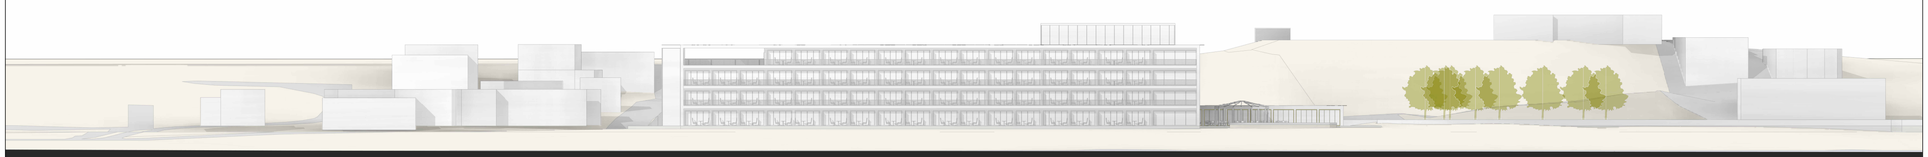

PROFILO NORD

COMUNE DI BALESTRATE

Provincia di Palermo

PROPOSTA DI PROJECT FINANCING PER LA RIQUALIFICAZIONE DELL'EX COLONIA MARINA ALCIDE DE GASPERI BALESTRATE
ai sensi dell'art. dell'art. 183, comma 15 e ss. mm.ii. del d. lgs. 18 aprile 2016, n. 50

fase di progettazione

Studio di fattibilità

titolo del disegno

COPERTURE E SISTEMAZIONI ESTERNE

tavola numero

C 02

revisioni

	data	
1	oggetto	iniziali
2		

prot. gen./prot.int	revisioni
disegnato	file
formato A1	controllato
Scala **1 : 500**	data **10/2021**

Proponente:
FIRENZE TOURING Srl

via Malagoli 12, 56124 Pisa
p. iva 02269780504
Amministratore Unico:
Sig. Andrea Bulgarella
PEC: firenzetouring@legalmail.it

Progettista:
AM3 ARCHITETTI ASSOCIATI

Via Luigi Pirandello 9
90144 Palermo
p. iva 05993920825

AM3 Architetti Associati
via Luigi Pirandello, 9
cap 90144, Palermo
P. IVA: 05993920825

il Sindaco
Dott. Vito Rizzo